


BLANCHE N°83

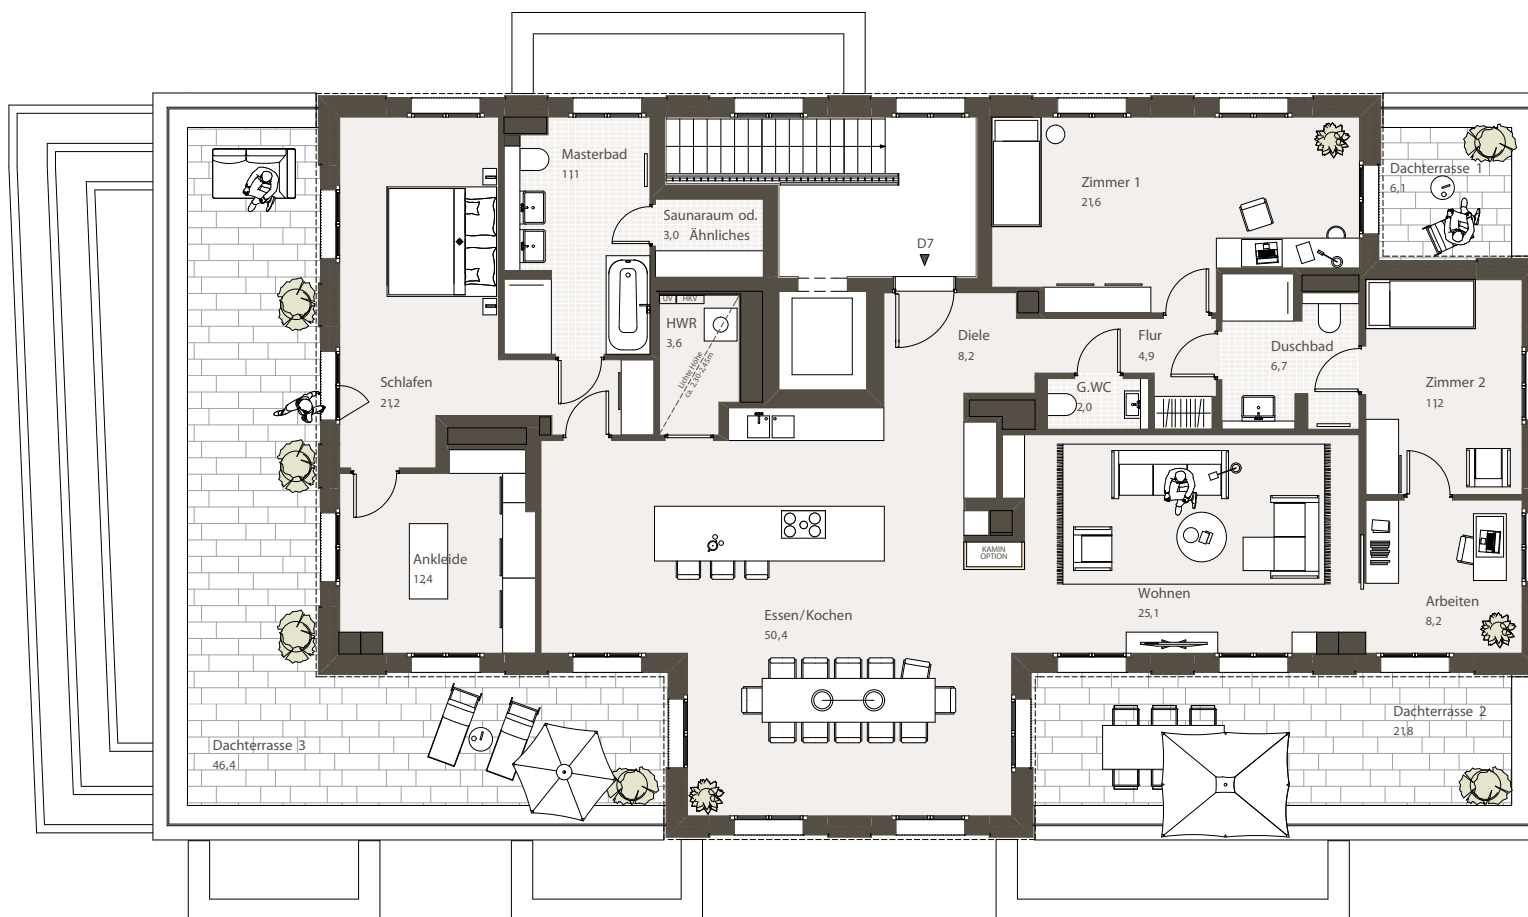

Bernadottestraße 83
 Haus D
 Wohnung D7
 5-Zimmer, Penthaus

Essen/Kochen	50,4 m ²
Wohnen	25,1 m ²
Schlafen	21,2 m ²
Ankleide	12,4 m ²
Zimmer 1	21,6 m ²
Zimmer 2	11,2 m ²
Arbeiten	8,2 m ²
Masterbad	11,1 m ²
Saunaraum od. Ähnliches	3,0 m ²
Duschbad	6,7 m ²
Gäste-WC	2,0 m ²
HWR	3,6 m ²
Diele	8,2 m ²
Flur	4,9 m ²
Dachterrasse 1 / 50 %	3,0 m ²
Dachterrasse 2 / 50 %	10,9 m ²
Dachterrasse 3 / 50 %	23,2 m ²

Gesamtfläche 226,7 m²

